



ΕΦΗΜΕΡΙΣ ΤΗΣ ΚΥΒΕΡΝΗΣΕΩΣ

ΤΗΣ ΕΛΛΗΝΙΚΗΣ ΔΗΜΟΚΡΑΤΙΑΣ

ΤΕΥΧΟΣ ΤΕΤΑΡΤΟ **Αρ. Φύλλου 107**

12 Φεβρουαρίου 2004

ΑΠΟΦΑΣΕΙΣ

Αριθ. 2466/03

Τροποποίηση ορίων πυκνοδομημένης περιοχής Δ.Δ. Βελβεντού Δήμου Βελβεντού Ν. Κοζάνης.

Η ΓΕΝΙΚΗ ΓΡΑΜΜΑΤΕΑΣ ΠΕΡΙΦΕΡΕΙΑΣ
ΔΥΤΙΚΗΣ ΜΑΚΕΔΟΝΙΑΣ

Έχοντας υπόψη:

1. Το Ν.Δ. 17-7-23 (Α΄ 223), τα άρθρα 3, 9, 11, 70 περί «σχεδίων πόλεων, κωμών κ.λ.π.», όπως μεταγενέστερα τροποποιήθηκε και συμπληρώθηκε.

2. Το Ν. 3200/55, άρθρο 8 περί «διοικητικής αποκεντρώσεως».

3. Το Π.Δ./2.3.81 (ΦΕΚ 138 Δ΄/13.3.81) «Περί των ληπτέων υπ' όψιν στοιχείων και του τρόπου καθορισμού των ορίων των προ της 16.8.23 υφισταμένων οικισμών των στερούμενων εγκεκριμένου ρυμοτομικού σχεδίου, ως και καθορισμού των όρων και περιορισμών δομήσεως των οικοπέδων αυτών».

4. Το Ν. 1337/83 (ΦΕΚ 33 Α΄/14.3.83) περί «επέκτασης των πολεοδομικών σχεδίων, οικιστική ανάπτυξη και σχετικές ρυθμίσεις».

5. Το Π.Δ./24.8.83 (ΦΕΚ 409 Δ΄/8.9.83) περί «Καθορισμού κριτηρίων χαρακτηρισμού των πυκνοδομημένων περιοχών».

6. Το Ν. 1577/85 (ΦΕΚ 210 Α΄/18.12.86) περί «Γενικού Οικοδομικού Κανονισμού», όπως αυτός τροποποιήθηκε με το Ν. 2831/2000 (ΦΕΚ 140 Α΄/13.6.2000) και ειδικότερα το άρθρο 29 αυτού, όπως τροποποιήθηκε με το άρθρο 10 του Ν. 3044/02.

7. Το Ν. 1512/85 (ΦΕΚ 4Α΄/11.1.85) περί «Τροποποίησης και συμπλήρωσης πολεοδομικών διατάξεων κ.λ.π.», Άρθρο 8.

8. Το Ν. 51/1987 (ΦΕΚ 26 Α΄/6.3.87) για τον «καθορισμό των περιφερειών της χώρας κλπ».

9. Το Ν. 2503/97 (ΦΕΚ 107Α΄/30.5.97) περί «Διοίκησης, Οργάνωσης, στελέχωσης της Περιφέρειας, ρύθμιση θεμάτων για την Τοπική Αυτοδιοίκηση και άλλων διατάξεων».

10. Το Ν. 2508/97 (ΦΕΚ 124 Α΄/13.6.97) περί «Βιώσιμης οικιστικής ανάπτυξης των πόλεων και οικισμών της χώρας και άλλων διατάξεων», Άρθρο 7.

11. Το Ν. 2690/99 (ΦΕΚ 45Α΄/9.3.99) περί «Κύρωσης του κώδικα διοικητικής διαδικασίας και άλλων διατάξεων».

12. Τις Εγκυκλίους 124/82, 109/85, 2672/642/21.1.87, 28672/5322/29.4.87, 62489/9158/8.10.90, 18/2003 του Υ.ΠΕ.ΧΩ.Δ.Ε.

13. Την υπουργική απόφαση 32898/1251/25.4.86 (ΦΕΚ 654Δ΄/86) του Υπουργού Περιβάλλοντος, Χωροταξίας και Δημοσίων Έργων περί «Έγκρισης Γενικού Πολεοδομικού Σχεδίου (ΓΠΣ) της Κοινότητας Βελβενδού (Βελβεντού) του Νομού Κοζάνης».

14. Την υπουργική απόφαση 89312/6437/13.10.94 του Υπουργού Περιβάλλοντος, Χωροταξίας και Δημοσίων Έργων περί «Χαρακτηρισμού ως πυκνοδομημένου τμήματος της πολεοδομικής ενότητας Βελβενδού του Δήμου Βελβενδού (Βελβεντού) (Νομού Κοζάνης)».

15. Το Π.Δ. 11.2.95 (ΦΕΚ 121Δ΄/7.3.95) περί «Έγκρισης πολεοδομικής μελέτης τμήματος της πολεοδομικής ενότητας Βελβενδού του Δήμου Βελβενδού (Νομού Κοζάνης) και τροποποίηση του εγκεκριμένου ρυμοτομικού σχεδίου του ιδίου Δήμου στα σημεία σύνδεσης».

16. Τη 1352/13.6.2003 (ΦΕΚ 855 Δ΄/11.8.2003) απόφαση Νομάρχη Κοζάνης περί «Τροποποίησης του ρυμοτομικού σχεδίου του Δήμου Βελβεντού, Ν. Κοζάνης».

17. Τις 104/2001, 110/2003, 152/2003 αποφάσεις του Δημοτικού Συμβουλίου Βελβεντού.

18. Το 3342/11.9.2003 έγγραφο του Δήμου Βελβενδού.

19. Τη θετική γνωμοδότηση της 13ης Συνεδρίασης/ Θέμα 4ο στις 11.12.2003 του Περιφερειακού Συμβουλίου ΧΟΠ (Π.Σ.ΧΟΠ) Περιφέρειας Δυτ. Μακεδονίας.

20. Το γεγονός ότι από τις κανονιστικές διατάξεις της απόφασης δεν προκαλείται δαπάνη σε βάρος του κρατικού προϋπολογισμού και του οικείου Ο.Τ.Α., και επειδή:

Με την προτεινόμενη πολεοδομική παρέμβαση, την τροποποίηση των ορίων της πυκνοδομημένης περιοχής Δ.Δ. Βελβεντού, Δήμου Βελβεντού, Ν. Κοζάνης, επιτυγχάνεται αναβάθμιση του οικιστικού συνόλου, εφόσον με την πάροδο των ετών οικοδομήθηκαν και τμήματα του οικισμού κοντά στο εγκεκριμένο όριο της πυκνοδομημένης περιοχής.

Η πολεοδομική πρόταση και η σημειακή τροποποίηση του ορίου της πυκνοδομημένης περιοχής που προτείνεται συμπεριλαμβάνει ιδιοκτησίες που βρίσκονται κοντά στο όριο του πυκνοδομημένου τμήματος του οικισμού και πληρούν τις προϋποθέσεις του Π.Δ. 24.8.83 (ΦΕΚ 409Δ΄/8.9.83) περί «Καθορισμού κριτηρίων χαρακτηρισμού των πυκνοδομημένων περιοχών», αποφασίζουμε:

Την τροποποίηση των ορίων της πυκνοδομημένης περιοχής στο Δ.Δ. Βελβεντού, Δήμου Βελβεντού, Ν. Κοζάνης, σύμφωνα με το πιο πάνω σκεπτικό.


Οι ρυθμίσεις φαίνονται στα εννέα (9) σχετικά πρωτότυπα διαγράμματα της Αναπτυξιακής Εταιρείας Δυτικής Μακεδονίας σε κλίμακα 1:1000, που θεωρήθηκαν την 21.1.2004 από τον Προϊστάμενο της Διεύθυνσης ΠΕ.ΧΩ. Δυτικής Μακεδονίας και που αντίτυπά τους σε φωτοσμίκρυνση δημοσιεύονται με τη παρούσα απόφαση.

Η ισχύς της παρούσης απόφασης αρχίζει από τη δημοσίευση στην Εφημερίδα της Κυβερνήσεως.

Η απόφαση αυτή να δημοσιευθεί στην Εφημερίδα της Κυβερνήσεως.


Κοζάνη, 23 Ιανουαρίου 2004

Η Γενική Γραμματέας Περιφέρειας
ΜΑΡΙΑ ΣΚΡΑΦΝΑΚΗ

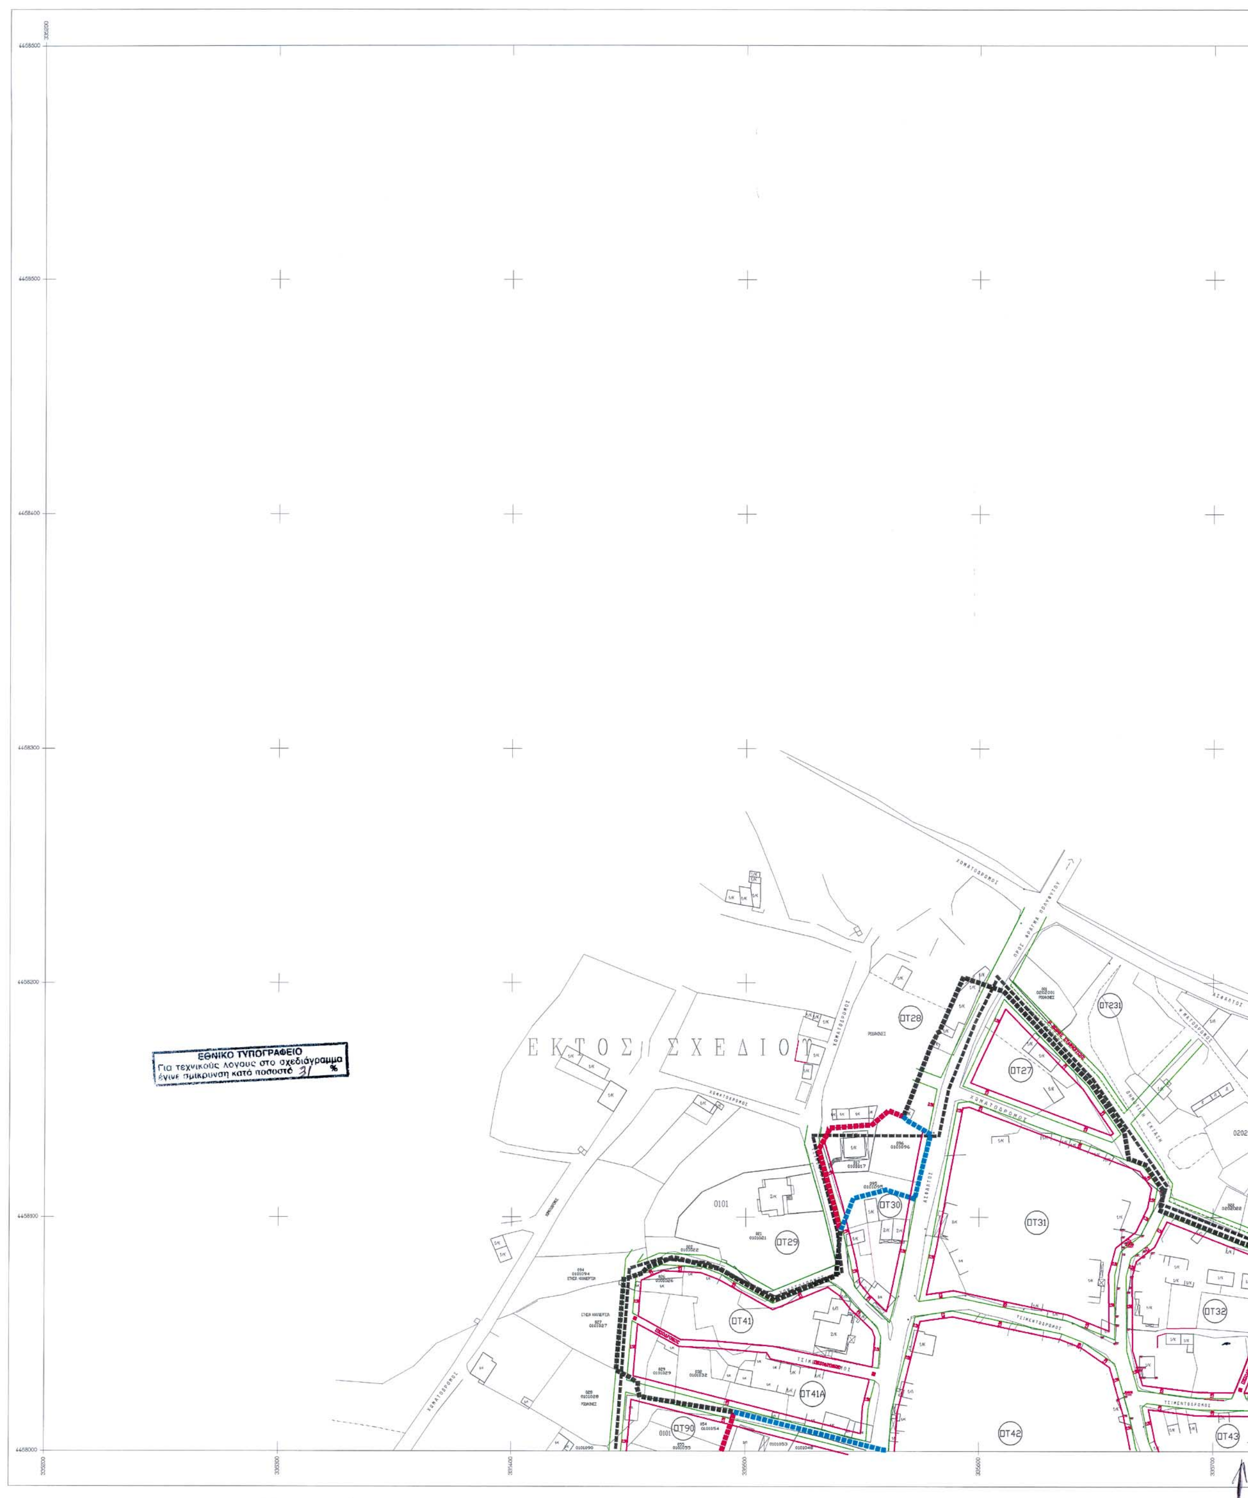

ΕΚΤΟΣ ΣΧΕΔΙΟΥ

ΟΤ24Α ΟΤ25 ΟΤ26 ΟΤ32Α ΟΤ33 ΟΤ34 ΟΤ43

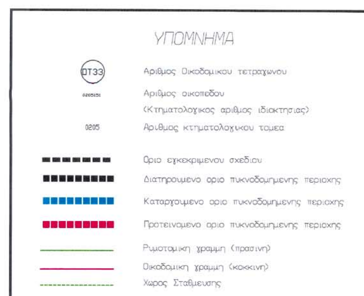

Το παρον διαγραμμα ειναι συμφωνο με την υπ΄αριθμ. 53/11-12-2003 γνωμοδοτηση του ΠΣΧΟΠ Δυτικης Μακεδονιας

ΕΡΓΟΔΟΤΗΣ: Υ.ΠΕ.ΧΩ.Δ.Ε.
ΝΟΜΑΡΧΙΑΚΗ ΑΥΤΟΔΙΟΙΚΗΣΗ ΚΟΖΑΝΗΣ

ΜΕΛΕΤΗ ΠΡΑΞΗΣ ΕΦΑΡΜΟΓΗΣ

ΜΕΛΕΤΗΤΗΣ: ΑΝΚΟ
ΑΝΑΠΤΥΞΙΑΚΗ ΕΤΑΙΡΕΙΑ ΔΥΤΙΚΗΣ ΜΑΚΕΔΟΝΙΑΣ (ΑΝΚΟ) ΑΕ

ΓΕΩΔΑΙΤΙΚΑ ΣΤΟΙΧΕΙΑ
DATUM : Ε.Γ.Σ.Α. 87
ΕΛΛΕΙΨΟΕΙΔΕΣ : GRS 80
ΠΡΟΒΟΛΗ : ΕΓΚΑΡΣΙΑ ΜΕΡΚΑΤΟΡΙΚΗ
ΣΥΝΤ. ΚΛΙΜΑΚΑΣ : Ko = 0.9996
ΣΥΝΤ.ΚΛΙΜΑΚΑΣ : K = 0.999930310 για το μέσο της πινακίδας

ΟΜΑΔΑ ΜΕΛΕΤΗΣ
ΣΙΤΡΑΣ ΒΑΣΙΛΗΣ
Αγρονομος Τοπογραφος Μηχανικος

ΔΙΑΝΟΜΗ ΠΙΝΑΚΙΔΩΝ

	1	2	
3	4	5	6
	7	8	9

Συνοδεύει την με αριθμ. 9466/03/23-1-04 Απόφαση Γενικού Γραμματέα Περιφέρειας Δυτ. Μακεδονίας

ΚΟΚΟΛΗΣ Α. ΚΩΝ/ΝΟΣ
Αρχιτέκτων Μηχανικός
με βαθμό Διευθυντή

Π.Σ.ΠΕ.ΧΩ.Δ.Ε.
Δ/ΝΣΗ ΠΕΡΙΒΑΛΛΟΝΤΟΣ & ΧΩΡΟΤΑΞΙΑΣ ΔΥΤ. ΜΑΚΕΔΟΝΙΑΣ
ΣΥΝΕΔΡΙΑΣΗ 13η
ΕΓΚΡΙΝΕΤΑΙ Θέμα 4ο
Κοζάνη 11-12-03

ΒΑΣΙΛΕΙΟΣ ΧΡ. ΣΙΤΡΑΣ
ΑΓΡΟΝΟΜΟΣ - ΤΟΠΟΓΡΑΦΟΣ ΜΗΧΑΝΙΚΟΣ Ε.Μ.Π.
ΜΕΛΟΣ Τ.Ε.Ε. ΑΡΙΘΜΟΣ ΜΗΤΡΩΟΥ 52661
Α.Φ.Μ. 043553085
ΧΑΛΚΗ ΛΑΡΙΣΑΣ ΤΗΛ. 961.451

ΑΝΑΣΥΝΤΑΞΗ ΚΤΗΜΑΤΟΓΡΑΦΙΚΟΥ ΥΠΟΒΑΘΡΟΥ - ΕΦΑΡΜΟΓΗ ΠΟΛΕΟΔΟΜΙΚΗΣ ΜΕΛΕΤΗΣ

Α6.1

ΘΕΜΑ ΣΧΕΔΙΟΥ
ΤΡΟΠΟΠΟΙΗΣΗ ΟΡΙΟΥ ΠΥΚΝΟΔΟΜΗΜΕΝΗΣ ΠΕΡΙΟΧΗΣ

ΚΛΙΜΑΚΑ 1 : 1000


ΒΕΛΒΕΝΔΟΣ

ΙΑΝΟΥΑΡΙΟΣ 2004

ΝΟΜΟΣ ΚΟΖΑΝΗΣ

ΣΥΝΤΑΧΘΗΚΕ	ΑΡΙΘΜΟΣ ΣΧΕΔΙΟΥ	ΕΚΔΟΣΕΙΣ
Β. ΣΙΤΡΑΣ	P2R1H01	2η Σύμφωνα με γνωμοδότηση ΠΕΧΟΠ Δυτ. Μακεδονίας


ΟΤ25
0331

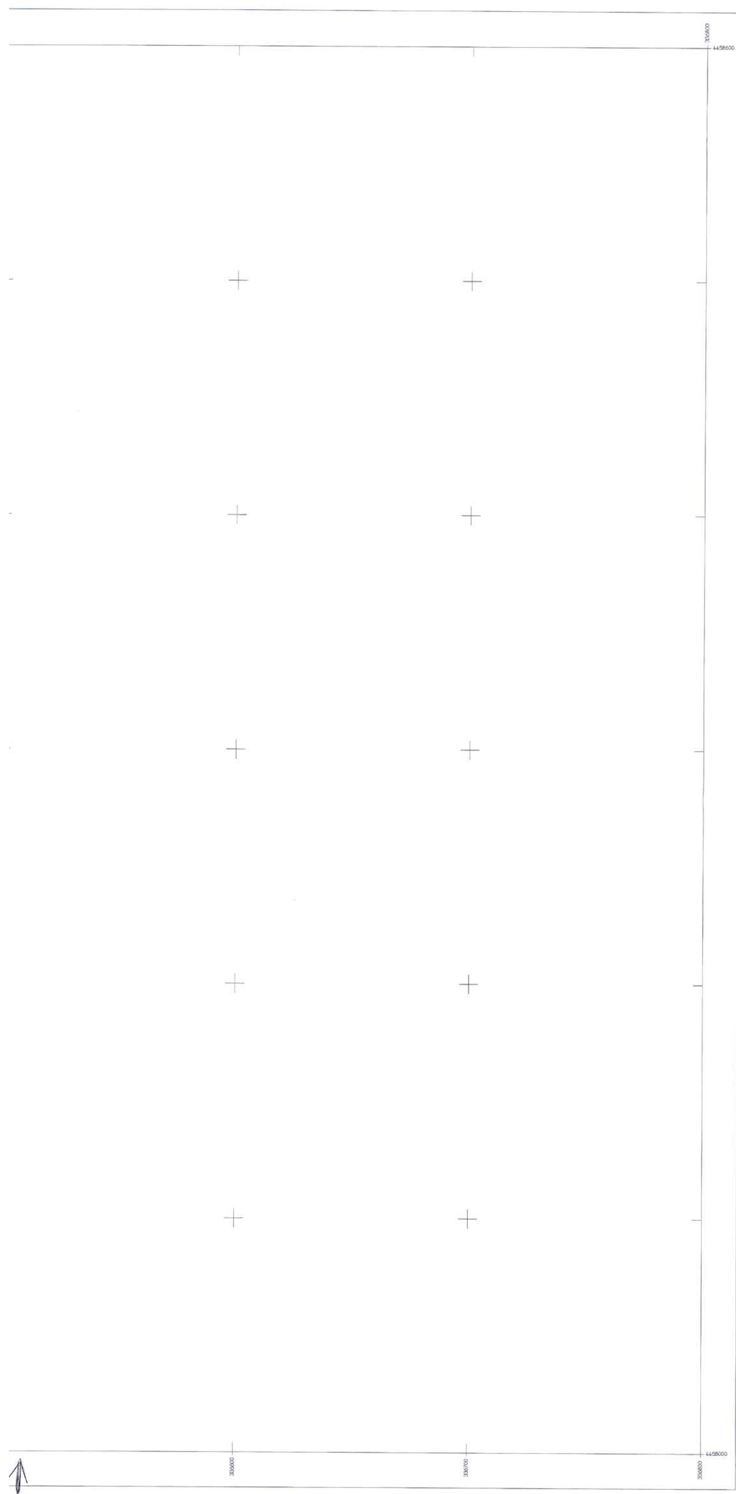

ΥΠΟΜΝΗΜΑ

ΟΤ33 Αριθμος Οικοδομικου τετραγωνου

0205151 Αριθμος οικοπεδου (Κτηματολογικος αριθμος ιδιοκτησιας)

0205 Αριθμος κτηματολογικου τομεα

Οριο εγκεκριμενου σχεδιου

Διατηρουμενο οριο πυκνοδομημενης περιοχης

Καταργουμενο οριο πυκνοδομημενης περιοχης

Προτεινομενο οριο πυκνοδομημενης περιοχης

Ρυμοτομικη γραμμη (πρασινη)

Οικοδομικη γραμμη (κοκκινη)

Χωρος Σταθμευσης

Το παρον διαγραμμα ειναι συμφωνο με την υπ' αριθμ. 53/11-12-2003 γνωμοδοτηση του ΠΕΧΟΠ Δυτικης Μακεδονιας

ΕΡΓΟΔΟΤΗΣ: Υ.ΠΕ.ΧΩ.Δ.Ε.
ΝΟΜΑΡΧΙΑΚΗ ΑΥΤΟΔΙΟΙΚΗΣΗ ΚΟΖΑΝΗΣ

ΜΕΛΕΤΗ ΠΡΑΞΗΣ ΕΦΑΡΜΟΓΗΣ

ΜΕΛΕΤΗΤΗΣ: ΑΝΚΟ
ΑΝΑΠΤΥΞΙΑΚΗ ΕΤΑΙΡΕΙΑ ΔΥΤΙΚΗΣ ΜΑΚΕΔΟΝΙΑΣ (ΑΝΚΟ) ΑΕ

ΘΕΩΡΗΘΗΚΕ 21-1-2004
ΚΟΚΟΛΗΣ Α. ΚΩΝ/ΝΟΣ
Αρχιτέκτων Μηχανικός
με βαθμό Διευθυντή

ΓΕΩΔΑΙΤΙΚΑ ΣΤΟΙΧΕΙΑ
DATUM : Ε.Γ.Σ.Α. 87
ΕΛΛΕΙΨΟΕΙΔΕΣ : GRS 80
ΠΡΟΒΟΛΗ : ΕΓΚΑΡΣΙΑ ΜΕΡΚΑΤΟΡΙΚΗ (U.T.M)
ΣΥΝΤ. ΚΛΙΜΑΚΑΣ : Κο = 0,9996 (για 6°-24°)
ΣΥΝΤ. ΚΛΙΜΑΚΑΣ : Κ = 0.9996030310 για το μέσο του πινακίδιου

ΔΙΑΝΟΜΗ ΠΙΝΑΚΙΔΩΝ

	1	2	
3	4	5	6
	7	8	9

Συνοδεύει την με αριθμ. 2466/03/23-1-04 Απόφαση Γενικού Γραμματέα Περιφέρειας Δυτ. Μακεδονίας

ΟΜΑΔΑ ΜΕΛΕΤΗΣ

ΣΙΤΡΑΣ ΒΑΣΙΛΗΣ
Αγρονομος Τοπογραφος Μηχανικος

Π.Σ.ΠΕ.ΧΩ.Δ.Ε.
Δ/ΝΣΗ ΠΕΡΙΒΑΛΛΟΝΤΟΣ & ΧΩΡΟΤΑΞΙΑΣ ΔΥΤ. ΜΑΚΕΔΟΝΙΑΣ
ΣΥΝΕΔΡΙΑΣΗ 13η
ΕΓΚΡΙΝΕΤΑΙ Θέμα 4ο
Κοζάνη 11-12-03

Το Συμβούλιο γνωμοδοτεί θετικά σύμφωνα και μετά την αιτιολογία της εισήγησης με τις επισημάνσεις-παρατηρήσεις που επισημαίνονται επί των σχεδίων.

ΒΑΣΙΛΕΙΟΣ ΧΡ. ΣΙΤΡΑΣ
ΑΓΡΟΝΟΜΟΣ - ΤΟΠΟΓΡΑΦΟΣ ΜΗΧΑΝΙΚΟΣ Ε.Μ.Π.
ΜΕΛΟΣ Τ.Ε.Ε. ΑΡΙΘΜΟΣ ΜΗΤΡΩΟΥ 52661
ΧΑΛΚΗ ΛΑΡΙΣΑΣ ΤΗΛ. 961.451

ΑΝΑΣΥΝΤΑΞΗ ΚΤΗΜΑΤΟΓΡΑΦΙΚΟΥ ΥΠΟΒΑΘΡΟΥ - ΕΦΑΡΜΟΓΗ ΠΟΛΕΟΔΟΜΙΚΗΣ ΜΕΛΕΤΗΣ

Α6.2

ΘΕΜΑ ΣΧΕΔΙΟΥ
ΤΡΟΠΟΠΟΙΗΣΗ ΟΡΙΟΥ ΠΥΚΝΟΔΟΜΗΜΕΝΗΣ ΠΕΡΙΟΧΗΣ


ΚΛΙΜΑΚΑ 1 : 1000

ΒΕΛΒΕΝΔΟΣ

ΙΑΝΟΥΑΡΙΟΣ 2004

ΝΟΜΟΣ ΚΟΖΑΝΗΣ

ΣΥΝΤΑΧΘΗΚΕ	ΑΡΙΘΜΟΣ ΣΧΕΔΙΟΥ	ΕΚΔΟΣΕΙΣ	
Β. ΣΙΤΡΑΣ	P2R1H02	2η	Σύμφωνα με γνωμοδότηση ΠΕΧΟΠ Δυτ. Μακεδονίας

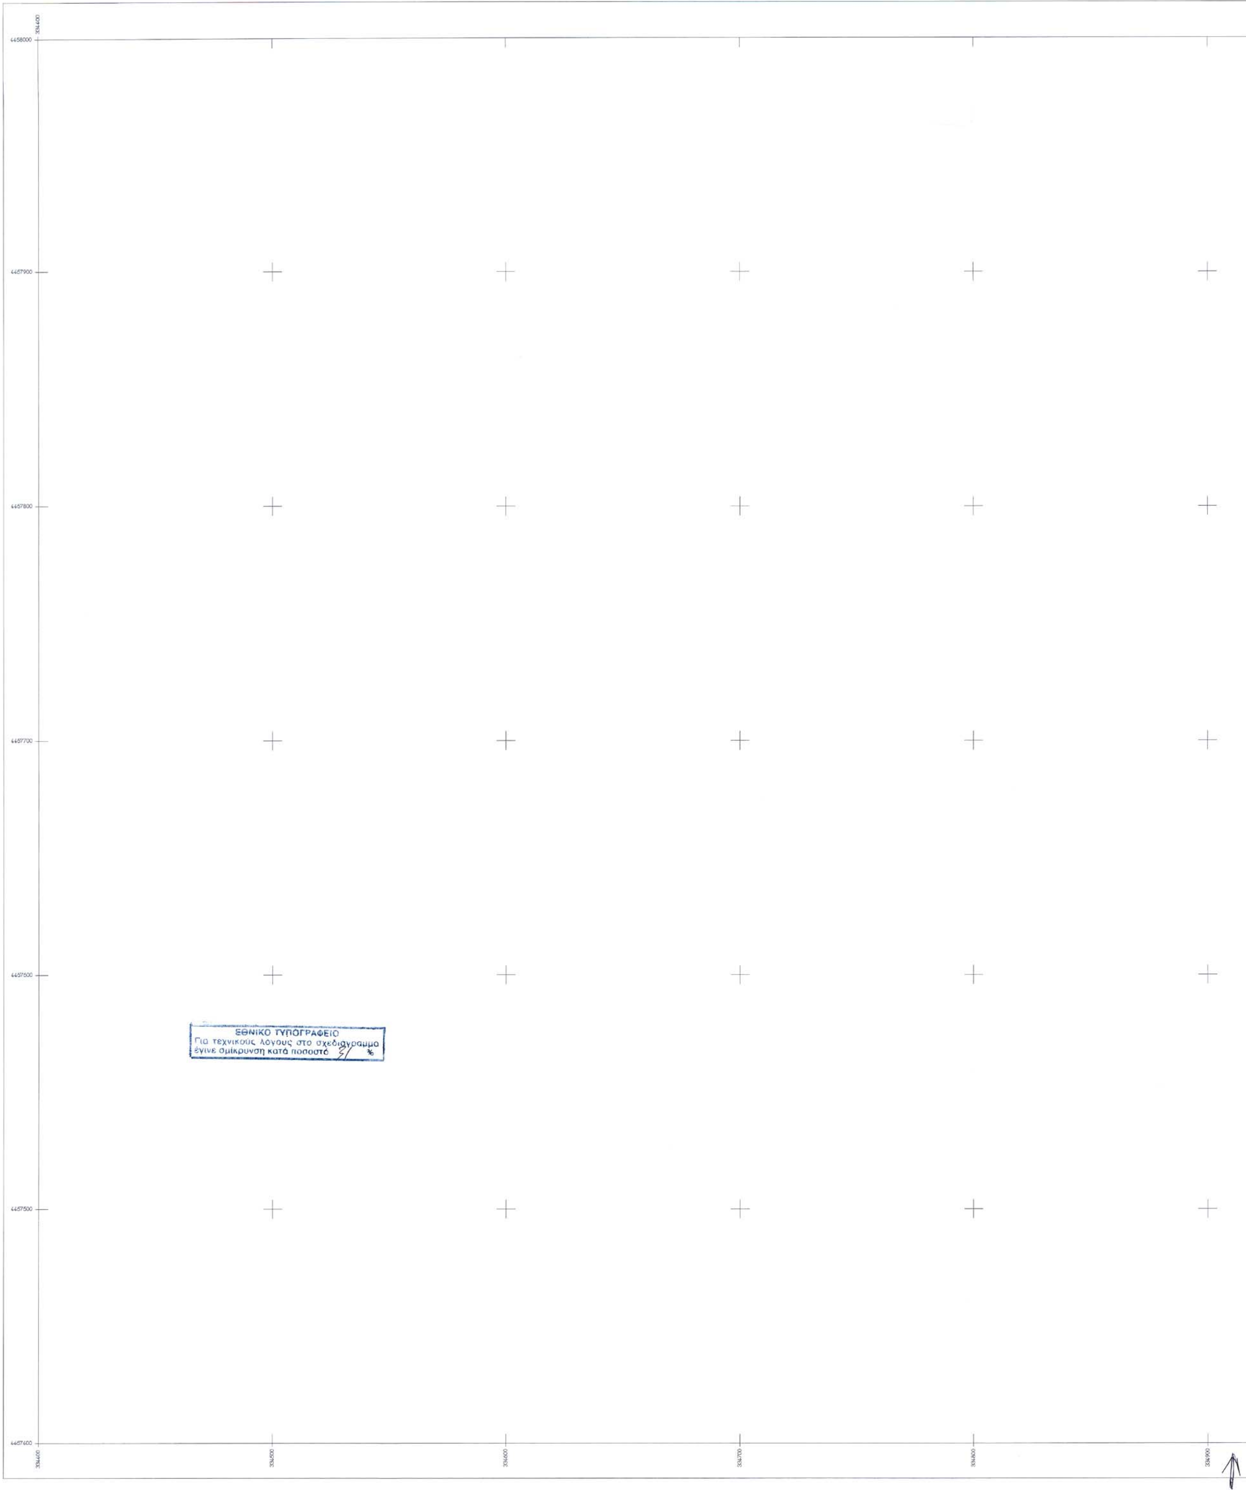
ΕΘΝΙΚΟ ΤΥΠΟΓΡΑΦΕΙΟ
Για τεχνικούς λόγους στο σχεδιάγραμμα
έγινε σμίκρυνση κατά ποσοστό 31 %

ΕΚΤΟΣ ΣΧΕΔΙΟΥ

ΠΡΟΣ ΚΟΖΑΝΗ



Το παρον διαγραμμα ειναι συμφωνο με την υπ' αριθμ. 53/11-12-2003 γνωμοδοτηση του ΠΣΧΟΠ Δυτικης Μακεδονιας

ΕΡΓΟΔΟΤΗΣ: Υ.ΠΕ.ΧΩ.Δ.Ε.
ΝΟΜΑΡΧΙΑΚΗ ΑΥΤΟΔΙΟΙΚΗΣΗ ΚΟΖΑΝΗΣ

ΜΕΛΕΤΗ ΠΡΑΞΗΣ ΕΦΑΡΜΟΓΗΣ

ΜΕΛΕΤΗΤΗΣ: ΑΝΚΟ
ΑΝΑΠΤΥΞΙΑΚΗ ΕΤΑΙΡΕΙΑ ΔΥΤΙΚΗΣ ΜΑΚΕΔΟΝΙΑΣ (ΑΝΚΟ) ΑΕ

ΓΕΩΔΑΙΤΙΚΑ ΣΤΟΙΧΕΙΑ
DATUM : Ε.Γ.Σ.Α. 87
ΕΛΛΕΙΨΟΕΙΔΕΣ : GRS 80
ΠΡΟΒΟΛΗ : ΕΓΚΑΡΣΙΑ ΜΕΡΚΑΤΟΡΙΚΗ (Τ.Μ.)
ΣΥΝΤ. ΚΛΙΜΑΚΑΣ : Ko = 0.9996 (για λο=24)
ΣΥΝΤ.ΚΛΙΜΑΚΑΣ : Κ = 0.999930310 για το μέσο του πινακίδας

ΘΕΩΡΗΘΗΚΕ 21-1-2004
Ο Προϊστάμενος της Δ/νσης ΠΕ.ΧΩ. Περιφέρειας Δυτ. Μακεδονίας
ΚΟΚΟΛΗΣ Α. ΚΩΝ/ΝΟΣ
Αρχιτέκτων Μηχανικός με βαθμό Διευθυντή

ΟΜΑΔΑ ΜΕΛΕΤΗΣ
ΣΙΤΡΑΣ ΒΑΣΙΛΗΣ
Αγρονομος Τοπογραφος Μηχανικος

Π.Σ.ΠΕ.ΧΩ.Δ.Ε.
Δ/ΝΣΗ ΠΕΡΙΒΑΛΛΟΝΤΟΣ & ΧΩΡΟΤΑΞΙΑΣ ΔΥΤ. ΜΑΚΕΔΟΝΙΑΣ
ΣΥΝΕΔΡΙΑΣΗ 13η
ΕΓΚΡΙΝΕΤΑΙ Θέμα 4ο
Κοζάνη 11-12-03

Το Συμβούλιο γνωμοδοτεί θετικά σύμφωνα με την αιτιολογία της εισήγησης με τις επισημάνσεις παρατηρήσεις που σημειώνονται επί των ενστάσεων

ΔΙΑΝΟΜΗ ΠΙΝΑΚΙΔΩΝ

	1	2	
3	4	5	6
	7	8	9

Συνοδεύει την με αριθμ. 9466/03/23-1-04 Απόφαση Γενικού Γραμματέα Περιφέρειας Δυτ. Μακεδονίας

ΒΑΣΙΛΕΙΟΣ ΧΡ. ΣΙΤΡΑΣ
ΑΓΡΟΝΟΜΟΣ - ΤΟΠΟΓΡΑΦΟΣ ΜΗΧΑΝΙΚΟΣ Ε.Μ.Π.
ΜΕΛΟΣ Τ.Ε.Ε. ΑΡΙΘΜΟΣ ΜΗΤΡΩΟΥ 52661
Α.Φ.Μ. 043553085
ΧΑΛΚΗ ΛΑΡΙΣΑΣ ΤΗΛ. 961.451

ΑΝΑΣΥΝΤΑΞΗ ΚΤΗΜΑΤΟΓΡΑΦΙΚΟΥ ΥΠΟΒΑΘΡΟΥ - ΕΦΑΡΜΟΓΗ ΠΟΛΕΟΔΟΜΙΚΗΣ ΜΕΛΕΤΗΣ

Α6.3

ΘΕΜΑ ΣΧΕΔΙΟΥ
ΤΡΟΠΟΠΟΙΗΣΗ ΟΡΙΟΥ ΠΥΚΝΟΔΟΜΗΜΕΝΗΣ ΠΕΡΙΟΧΗΣ


ΚΛΙΜΑΚΑ 1 : 1000

ΒΕΛΒΕΝΔΟΣ

ΙΑΝΟΥΑΡΙΟΣ 2004

ΝΟΜΟΣ ΚΟΖΑΝΗΣ

ΣΥΝΤΑΧΘΗΚΕ	ΑΡΙΘΜΟΣ ΣΧΕΔΙΟΥ	ΕΚΔΟΣΕΙΣ	
Β. ΣΙΤΡΑΣ	P2R1H03	2η	Σύμφωνα με γνωμοδότηση ΠΣΧΟΠ Δυτ. Μακεδονίας

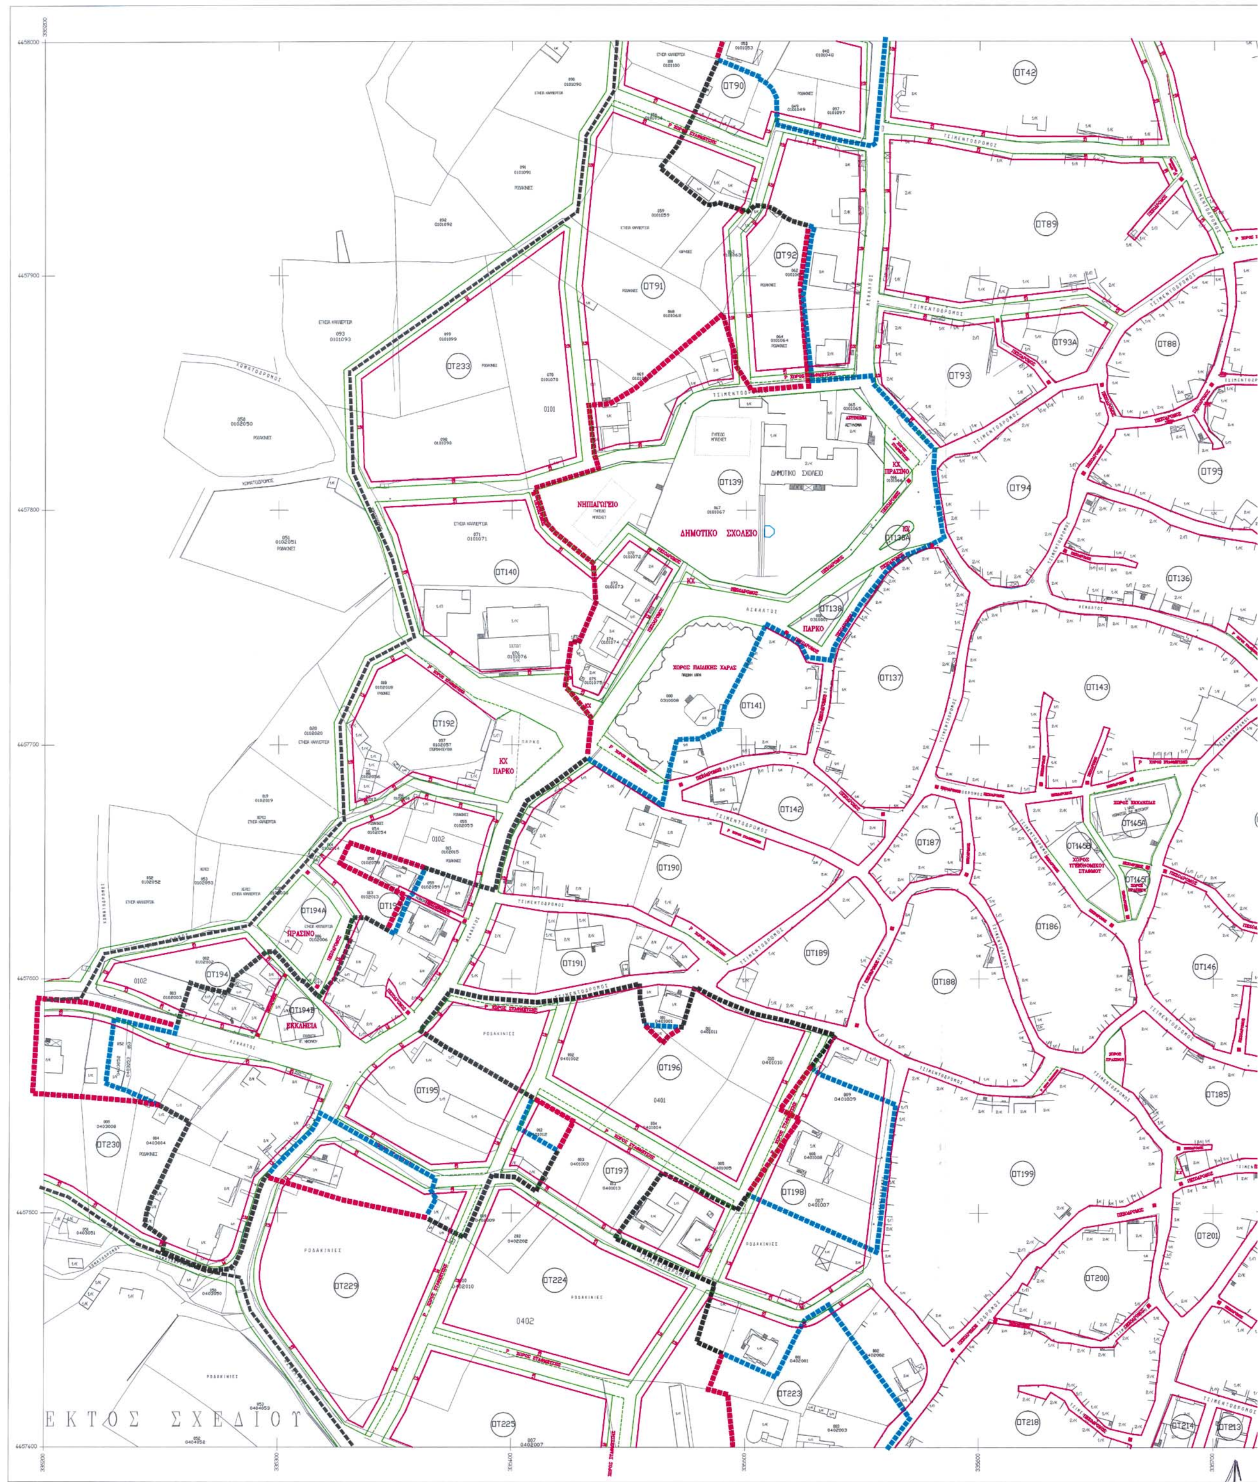
ΟΤ90
ΟΤ42
ΟΤ89
ΟΤ92
ΟΤ91
ΟΤ233
ΟΤ93Α
ΟΤ88
ΟΤ93
ΟΤ139
ΔΗΜΟΤΙΚΟ ΣΧΟΛΕΙΟ
ΝΗΠΙΑΓΩΓΕΙΟ
ΚΧ ΠΡΑΣΙΝΟ
ΟΤ94
ΟΤ95
ΟΤ138Α
ΟΤ140
ΟΤ136
ΟΤ138
ΠΑΡΚΟ
ΧΩΡΟΣ ΠΑΙΔΙΚΗΣ ΧΑΡΑΣ
ΟΤ137
ΟΤ143
ΟΤ141
ΟΤ192
ΚΧ ΠΑΡΚΟ
ΟΤ142
ΟΤ187
ΟΤ145Α
ΟΤ190
ΟΤ194Α
ΠΡΑΣΙΝΟ
ΟΤ186
ΟΤ194
ΟΤ191
ΟΤ189
ΟΤ188
ΟΤ146
ΟΤ194Β
ΕΚΚΛΗΣΙΑ
ΟΤ196
ΟΤ195
ΟΤ185
ΟΤ230
ΟΤ197
ΟΤ199
ΟΤ198
ΟΤ201
ΟΤ229
ΟΤ224
ΟΤ200
ΟΤ223
ΟΤ225
ΟΤ218
ΟΤ214
ΟΤ213
ΕΚΤΟΣ ΣΧΕΔΙΟΥ

ΥΠΟΜΝΗΜΑ

ΕΡΓΟΔΟΤΗΣ: Υ.ΠΕ.ΧΩ.Δ.Ε.
ΝΟΜΑΡΧΙΑΚΗ ΑΥΤΟΔΙΟΙΚΗΣΗ ΚΟΖΑΝΗΣ

ΜΕΛΕΤΗ ΠΡΑΞΗΣ ΕΦΑΡΜΟΓΗΣ

ΜΕΛΕΤΗΤΗΣ: ΑΝΚΟ
ΑΝΑΠΤΥΞΙΑΚΗ ΕΤΑΙΡΕΙΑ ΔΥΤΙΚΗΣ ΜΑΚΕΔΟΝΙΑΣ (ΑΝΚΟ) ΑΕ

ΔΙΑΝΟΜΗ ΠΙΝΑΚΙΔΩΝ

	1	2	
3	4	5	6
	7	8	9

ΒΑΣΙΛΕΙΟΣ ΧΡ. ΣΙΤΡΑΣ

ΑΝΑΣΥΝΤΑΞΗ ΚΤΗΜΑΤΟΓΡΑΦΙΚΟΥ ΥΠΟΒΑΘΡΟΥ - ΕΦΑΡΜΟΓΗ ΠΟΛΕΟΔΟΜΙΚΗΣ ΜΕΛΕΤΗΣ


Α6.4

ΘΕΜΑ ΣΧΕΔΙΟΥ
ΤΡΟΠΟΠΟΙΗΣΗ ΟΡΙΟΥ ΠΥΚΝΟΔΟΜΗΜΕΝΗΣ ΠΕΡΙΟΧΗΣ

ΚΛΙΜΑΚΑ 1 : 1000
ΙΑΝΟΥΑΡΙΟΣ 2004

ΒΕΛΒΕΝΔΟΣ
ΝΟΜΟΣ ΚΟΖΑΝΗΣ

ΣΥΝΤΑΧΘΗΚΕ	ΑΡΙΘΜΟΣ ΣΧΕΔΙΟΥ	ΕΚΔΟΣΕΙΣ
Β. ΣΙΤΡΑΣ		

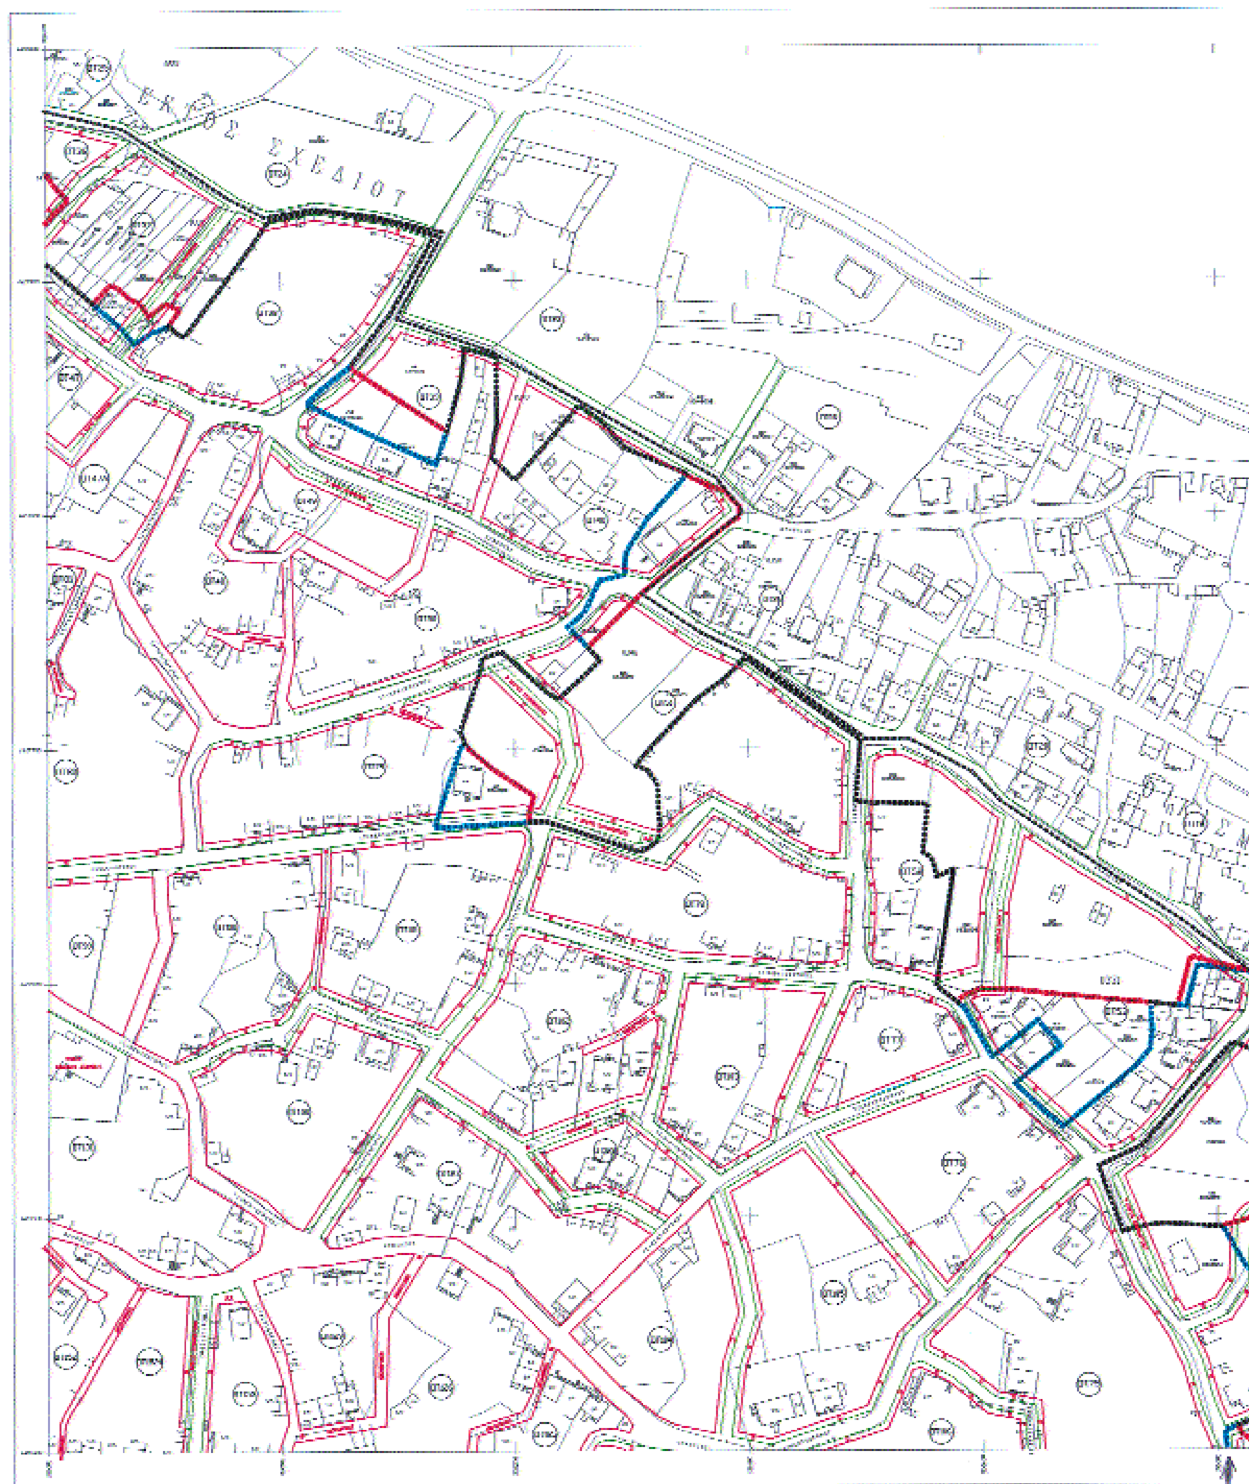



ΥΠΟΜΝΗΜΑ

ΕΡΓΟΔΟΤΗΣ: Υ.ΠΕ.ΧΩ.Δ.Ε.
ΝΟΜΑΡΧΙΑΚΗ ΑΥΤΟΔΙΟΙΚΗΣΗ ΚΟΖΑΝΗΣ

ΜΕΛΕΤΗ ΠΡΑΞΗΣ ΕΦΑΡΜΟΓΗΣ

ΜΕΛΕΤΗΤΗΣ: ΑΝΚΟ ΑΝΑΠΤΥΞΙΑΚΗ ΕΤΑΙΡΕΙΑ ΔΥΤΙΚΗΣ ΜΑΚΕΔΟΝΙΑΣ (ΑΝΚΟ) ΑΕ

ΟΜΑΔΑ ΜΕΛΕΤΗΣ

ΒΑΣΙΛΕΙΟΣ ΧΡ. ΣΙΤΡΑΣ

ΔΙΑΝΟΜΗ ΠΙΝΑΚΙΔΩΝ

	1	2	
3	4	5	6
	7	8	9

ΑΝΑΣΥΝΤΑΞΗ ΚΤΗΜΑΤΟΓΡΑΦΙΚΟΥ ΥΠΟΒΑΘΡΟΥ - ΕΦΑΡΜΟΓΗ ΠΟΛΕΟΔΟΜΙΚΗΣ ΜΕΛΕΤΗΣ

Α6.5

ΘΕΜΑ ΣΧΕΔΙΟΥ
ΤΡΟΠΟΠΟΙΗΣΗ ΟΡΙΟΥ ΠΥΚΝΟΔΟΜΗΜΕΝΗΣ ΠΕΡΙΟΧΗΣ


ΚΛΙΜΑΚΑ 1 : 1000

ΙΑΝΟΥΑΡΙΟΣ 2004

ΒΕΛΒΕΝΔΟΣ
ΝΟΜΟΣ ΚΟΖΑΝΗΣ

ΣΥΝΤΑΞΑΝΤΕΣ		
Β. ΣΙΤΡΑΣ		



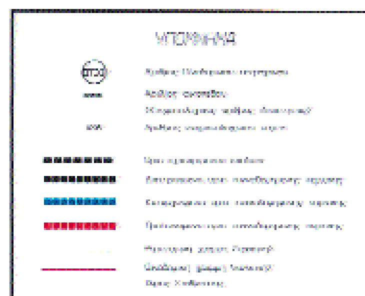

ΕΡΓΟΔΟΤΗΣ: Υ.ΠΕ.ΧΩ.Δ.Ε.
ΝΟΜΑΡΧΙΑΚΗ ΑΥΤΟΔΙΟΙΚΗΣΗ ΚΟΖΑΝΗΣ

ΜΕΛΕΤΗ ΠΡΑΞΗΣ ΕΦΑΡΜΟΓΗΣ

ΜΕΛΕΤΗΤΗΣ: ΑΝΚΟ
ΑΝΑΠΤΥΞΙΑΚΗ ΕΤΑΙΡΕΙΑ ΔΥΤΙΚΗΣ ΜΑΚΕΔΟΝΙΑΣ (ΑΝΚΟ) ΑΕ

ΟΜΑΔΑ ΜΕΛΕΤΗΣ

ΣΙΤΡΑΣ ΒΑΣΙΛΕΙΟΣ

	1	2	
3	4	5	6
	7	8	9

ΒΑΣΙΛΕΙΟΣ ΧΡ. ΣΙΤΡΑΣ

ΑΝΑΣΥΝΤΑΞΗ ΚΤΗΜΑΤΟΓΡΑΦΙΚΟΥ ΥΠΟΒΑΘΡΟΥ - ΕΦΑΡΜΟΓΗ ΠΟΛΕΟΔΟΜΙΚΗΣ ΜΕΛΕΤΗΣ

Α6.6

ΘΕΜΑ ΣΧΕΔΙΟΥ
ΤΡΟΠΟΠΟΙΗΣΗ ΟΡΙΟΥ ΠΥΚΝΟΔΟΜΗΜΕΝΗΣ ΠΕΡΙΟΧΗΣ


ΚΛΙΜΑΚΑ 1:1000


ΒΕΛΒΕΝΔΟΣ

ΙΑΝΟΥΑΡΙΟΣ 2004

ΝΟΜΟΣ ΚΟΖΑΝΗΣ

ΣΥΝΤΑΧΘΗΚΕ	ΑΡΙΘΜΟΣ ΣΧΕΔΙΟΥ
Β. ΣΙΤΡΑΣ	P2R1106

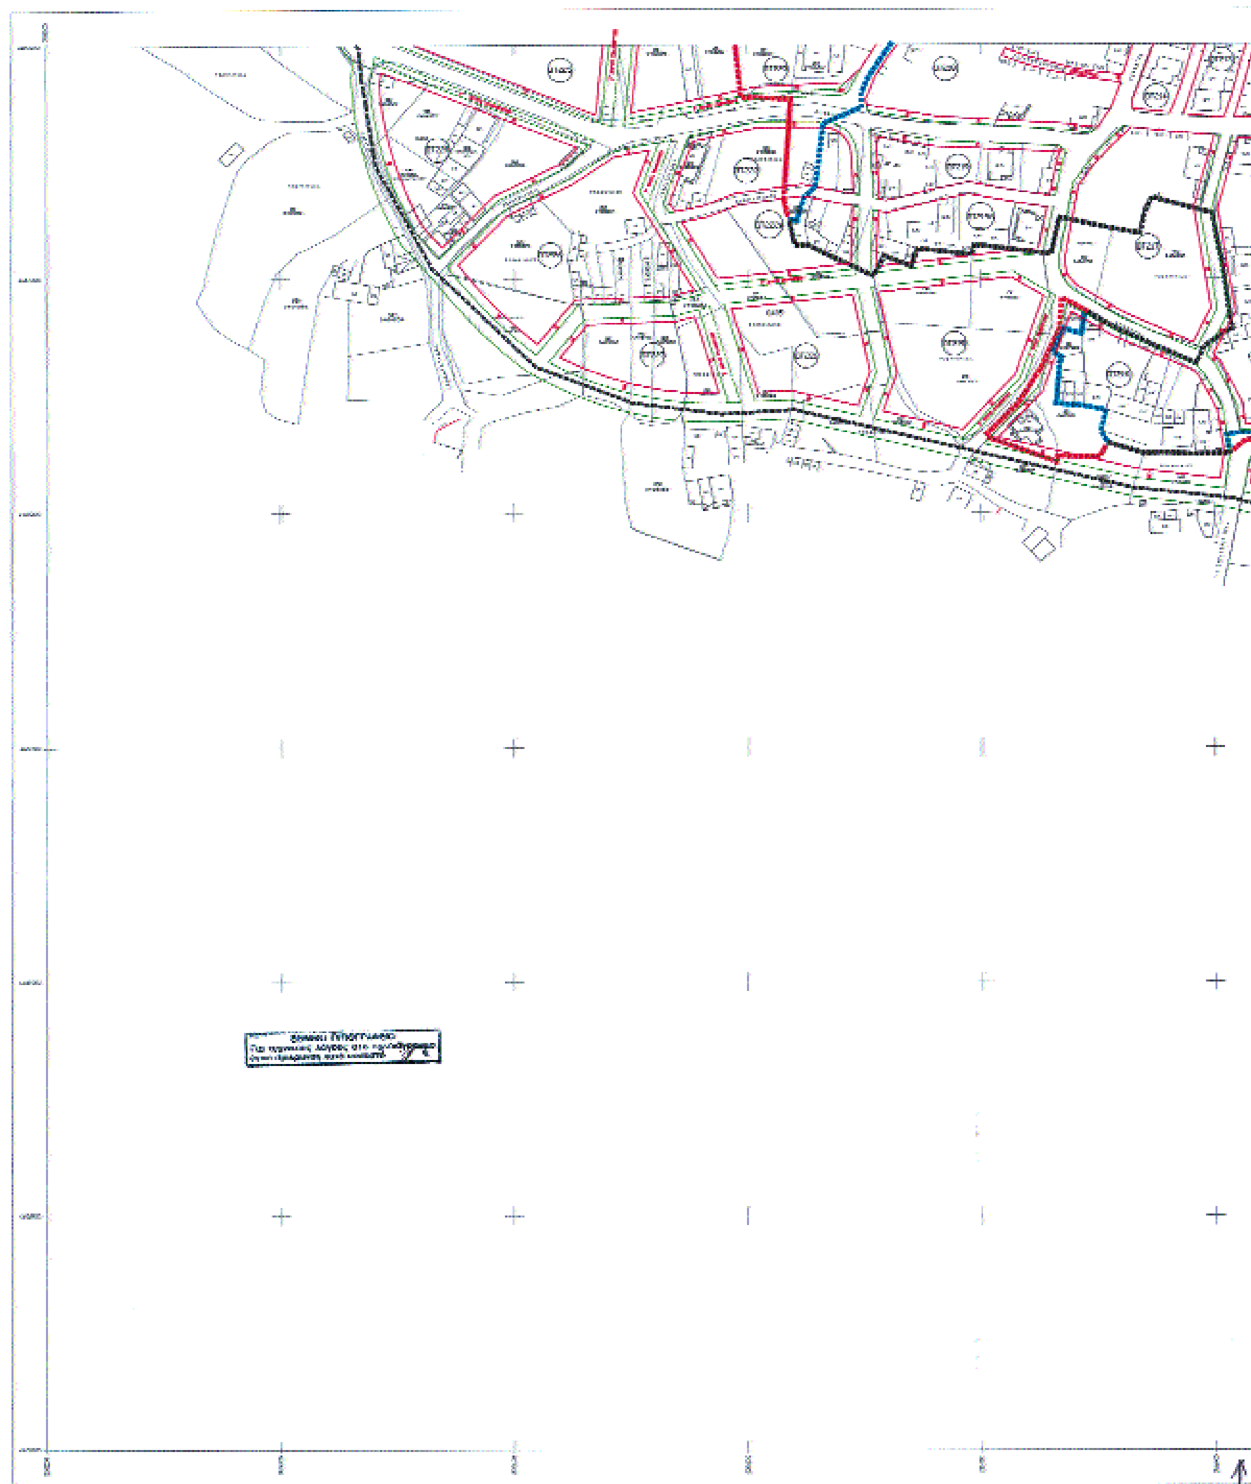

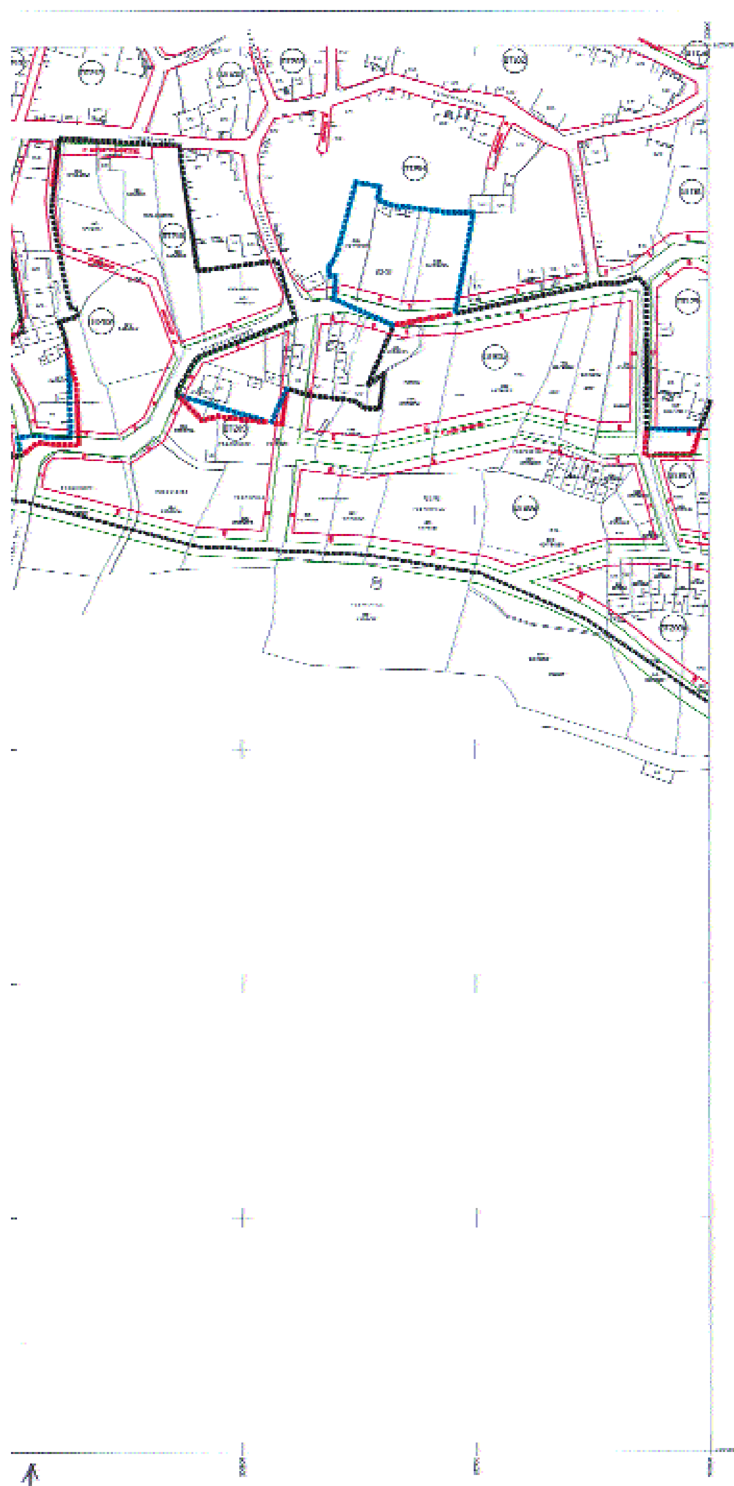

ΕΡΓΟΔΟΤΗΣ: Υ.ΠΕ.ΧΩ.Δ.Ε.
ΝΟΜΑΡΧΙΑΚΗ ΑΥΤΟΔΙΟΙΚΗΣΗ ΚΟΖΑΝΗΣ

ΜΕΛΕΤΗ ΠΡΑΞΗΣ ΕΦΑΡΜΟΓΗΣ

ΜΕΛΕΤΗΤΗΣ: ANKO ΑΝΑΠΤΥΞΙΑΚΗ ΕΤΑΙΡΕΙΑ ΔΥΤΙΚΗΣ ΜΑΚΕΔΟΝΙΑΣ (ΑΝΚΟ) ΑΕ

ΟΜΑΔΑ ΜΕΛΕΤΗΣ

	1	2	
3	4	5	6
	7	8	9

ΒΑΣΙΛΕΙΟΣ ΧΡ. ΣΙΤΡΑΣ

ΑΝΑΣΥΝΤΑΞΗ ΚΤΗΜΑΤΟΓΡΑΦΙΚΟΥ ΥΠΟΒΑΘΡΟΥ - ΕΦΑΡΜΟΓΗ ΠΟΛΕΟΔΟΜΙΚΗΣ ΜΕΛΕΤΗΣ

Α6.7

ΘΕΜΑ ΣΧΕΔΙΟΥ
ΤΡΟΠΟΠΟΙΗΣΗ ΟΡΙΟΥ ΠΥΚΝΟΔΟΜΗΜΕΝΗΣ ΠΕΡΙΟΧΗΣ

ΚΛΙΜΑΚΑ 1:1000


ΒΕΛΒΕΝΔΟΣ


ΙΑΝΟΥΑΡΙΟΣ 2004

ΝΟΜΟΣ ΚΟΖΑΝΗΣ

Β. ΣΙΤΡΑΣ

P2R11OT

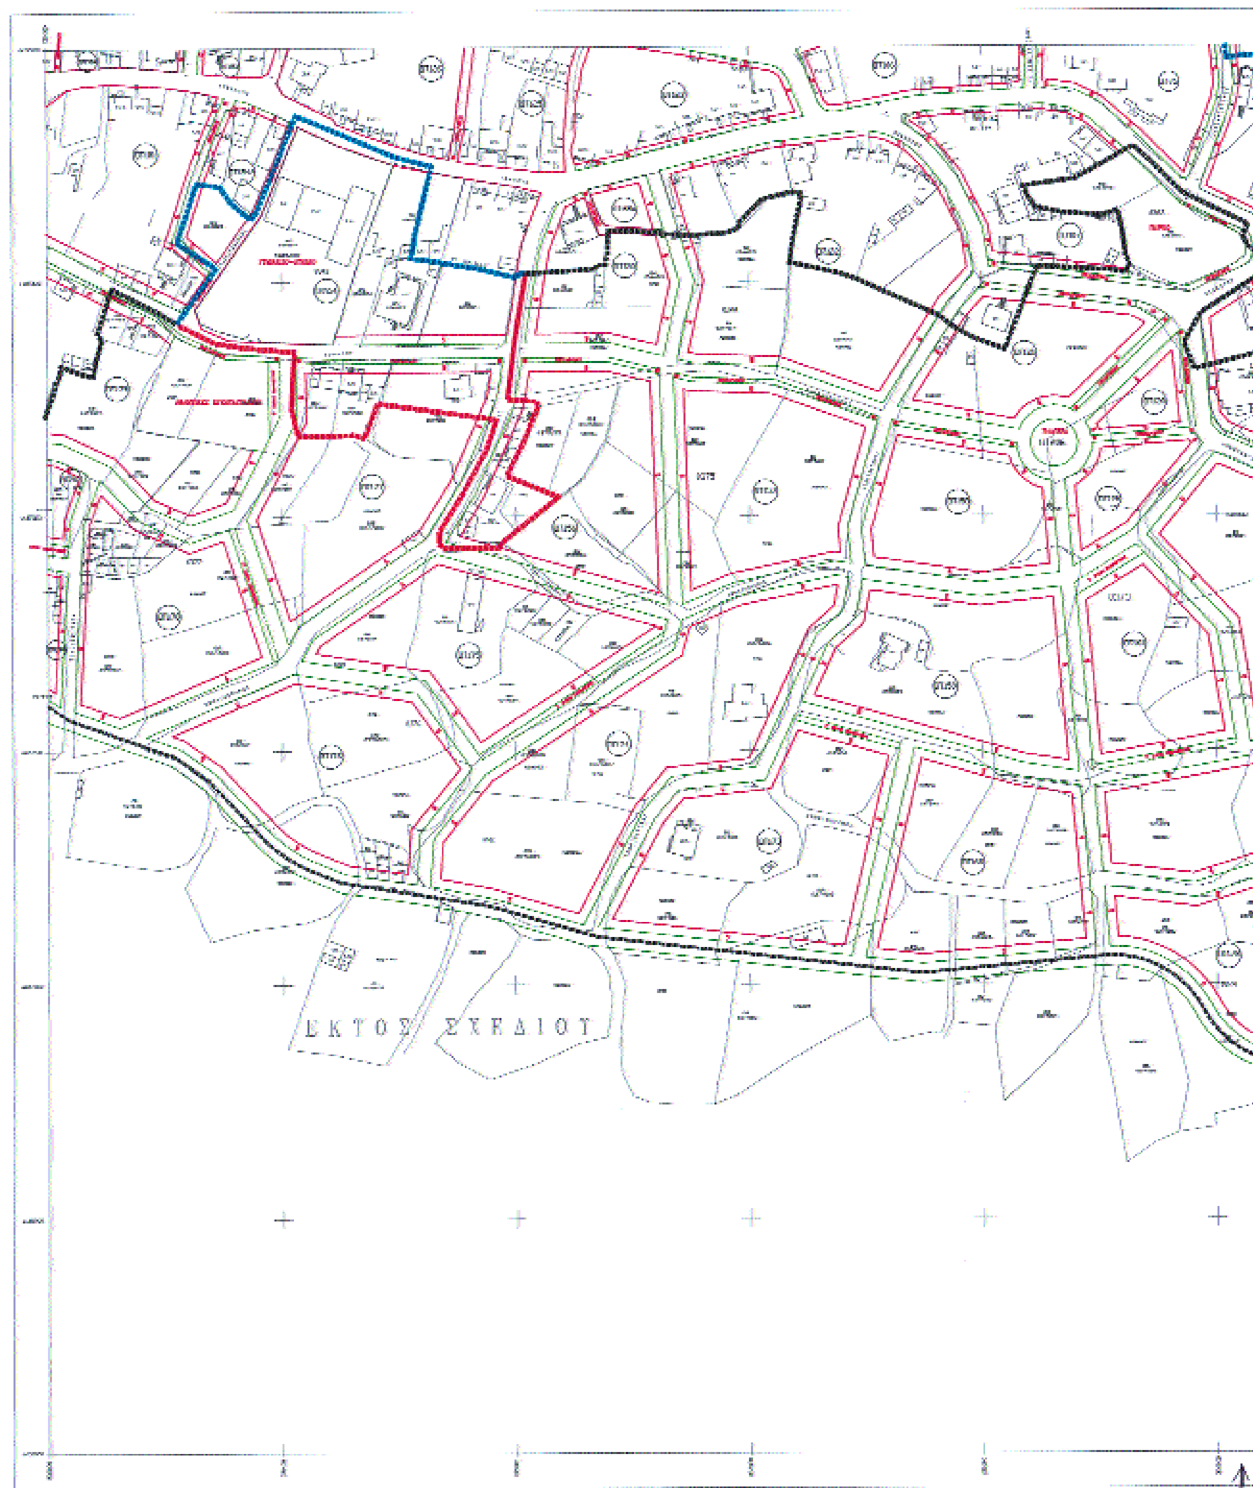
ΕΚΤΟΣ ΣΧΕΔΙΟΥ

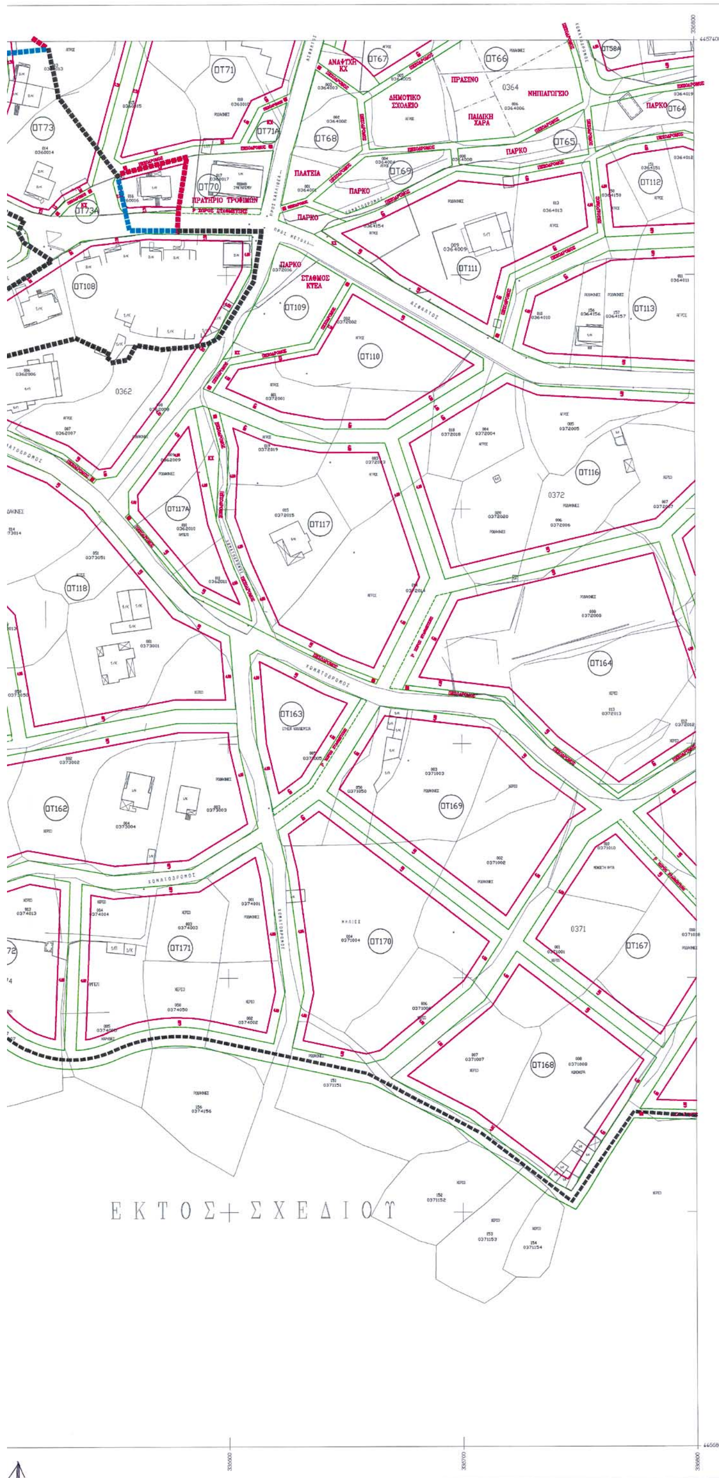

ΥΠΟΜΝΗΜΑ

ΟΤ33	Αριθμος Οικοδομικου τετραγωνου
0205151	Αριθμος οικοπεδου (Κτηματολογικος αριθμος ιδιοκτησιας)
0205	Αριθμος κτηματολογικου τομεα
■ ■ ■ ■ (μαύρη διακεκομμένη)	Οριο εγκεκριμενου σχεδιου
■■■■■ (μαύρη)	Διατηρουμενο οριο πυκνοδομημενης περιοχης
■■■■■ (μπλε)	Καταργουμενο οριο πυκνοδομημενης περιοχης
■■■■■ (κόκκινη)	Προτεινομενο οριο πυκνοδομημενης περιοχης
——— (πράσινη)	Ρυμοτομικη γραμμη (πρασινη)
——— (κόκκινη)	Οικοδομικη γραμμη (κοκκινη)
- - - - (πράσινη)	Χωρος Σταθμευσης

Το παρον διαγραμμα ειναι συμφωνα με την υπ΄αριθμ. 53/11-12-2003 γνωμοδοτηση του ΠΣΧΟΠ Δυτικης Μακεδονιας

ΕΡΓΟΔΟΤΗΣ: Υ.ΠΕ.ΧΩ.Δ.Ε.
ΝΟΜΑΡΧΙΑΚΗ ΑΥΤΟΔΙΟΙΚΗΣΗ ΚΟΖΑΝΗΣ

ΜΕΛΕΤΗ ΠΡΑΞΗΣ ΕΦΑΡΜΟΓΗΣ

ΜΕΛΕΤΗΤΗΣ: ΑΝΚΟ
ΑΝΑΠΤΥΞΙΑΚΗ ΕΤΑΙΡΕΙΑ ΔΥΤΙΚΗΣ ΜΑΚΕΔΟΝΙΑΣ (ΑΝΚΟ) ΑΕ

ΓΕΩΔΑΙΤΙΚΑ ΣΤΟΙΧΕΙΑ
DATUM : Ε.Γ.Σ.Α. 87
ΕΛΛΕΙΨΟΕΙΔΕΣ : GRS 80
ΠΡΟΒΟΛΗ : ΕΓΚΑΡΣΙΑ ΜΕΡΚΑΤΟΡΙΚΗ (U.T.M)
ΣΥΝΤ. ΚΛΙΜΑΚΑΣ : Κο = 0,9996 (για λο=24°)
ΣΥΝΤ.ΚΛΙΜΑΚΑΣ : Κ = 0.999990310 για το μέσο Χ της πινακίδας

ΘΕΩΡΗΘΗΚΕ
Κοζάνη 21-1-04
Ο Προϊστάμενος της Δ/νσης ΠΕ.ΧΩ.
Περιφέρειας Δυτ. Μακεδονίας
ΚΟΚΟΛΗΣ Α. ΚΩΝ/ΝΟΣ
Αρχιτέκτων Μηχανικός
με βαθμό Διευθυντή

ΟΜΑΔΑ ΜΕΛΕΤΗΣ
ΣΙΤΡΑΣ ΒΑΣΙΛΗΣ
Αγρονομος Τοπογραφος Μηχανικος

Π.Σ.ΠΕ.ΧΩ.Δ.Ε.
Δ/ΝΣΗ ΠΕΡΙΒΑΛΛΟΝΤΟΣ & ΧΩΡΟΤΑΞΙΑΣ ΔΥΤ. ΜΑΚΕΔΟΝΙΑΣ
ΣΥΝΕΔΡΙΑΣΗ 137
ΕΓΚΡΙΝΕΤΑΙ Θέμα 48
Κοζάνη 11-12-03

Το Συμβούλιο γνωμοδοτεί θετικά σύμφωνα και με την αιτιολογία της εισήγησης με τις επισημαίνεις παρατηρήσεις που σημειώνονται επί των συνημμένων.

ΔΙΑΝΟΜΗ ΠΙΝΑΚΙΔΩΝ

	1	2	
3	4	5	6
	7	8	9

Συνοδεύει την με αριθμ. 2466/03/23-1-04
προς τη Γενική Γραμματέα Περιφέρειας Δυτ. Μακεδονίας

ΒΑΣΙΛΕΙΟΣ ΧΡ. ΣΙΤΡΑΣ
ΑΓΡΟΝΟΜΟΣ - ΤΟΠΟΓΡΑΦΟΣ ΜΗΧΑΝΙΚΟΣ Ε.Μ.Π.
ΜΕΛΟΣ Τ.Ε.Ε. ΑΡΙΘΜΟΣ ΜΗΤΡΩΟΥ 52661
ΑΦΜ 3553085
ΧΑΛΚΗ ΛΑΡΙΣΑΣ ΤΗΛ. 961.451

ΑΝΑΣΥΝΤΑΞΗ ΚΤΗΜΑΤΟΓΡΑΦΙΚΟΥ ΥΠΟΒΑΘΡΟΥ - ΕΦΑΡΜΟΓΗ ΠΟΛΕΟΔΟΜΙΚΗΣ ΜΕΛΕΤΗΣ

Α6.8


ΘΕΜΑ ΣΧΕΔΙΟΥ
ΤΡΟΠΟΠΟΙΗΣΗ ΟΡΙΟΥ ΠΥΚΝΟΔΟΜΗΜΕΝΗΣ ΠΕΡΙΟΧΗΣ


ΚΛΙΜΑΚΑ 1 : 1000

ΒΕΛΒΕΝΔΟΣ

ΙΑΝΟΥΑΡΙΟΣ 2004 — ΝΟΜΟΣ ΚΟΖΑΝΗΣ

ΣΥΝΤΑΧΘΗΚΕ	ΑΡΙΘΜΟΣ ΣΧΕΔΙΟΥ	ΕΚΔΟΣΕΙΣ	
Β. ΣΙΤΡΑΣ	P2R1H08	2η	Σύμφωνα με γνωμοδότηση ΠΣΧΟΠ Δυτ. Μακεδονίας

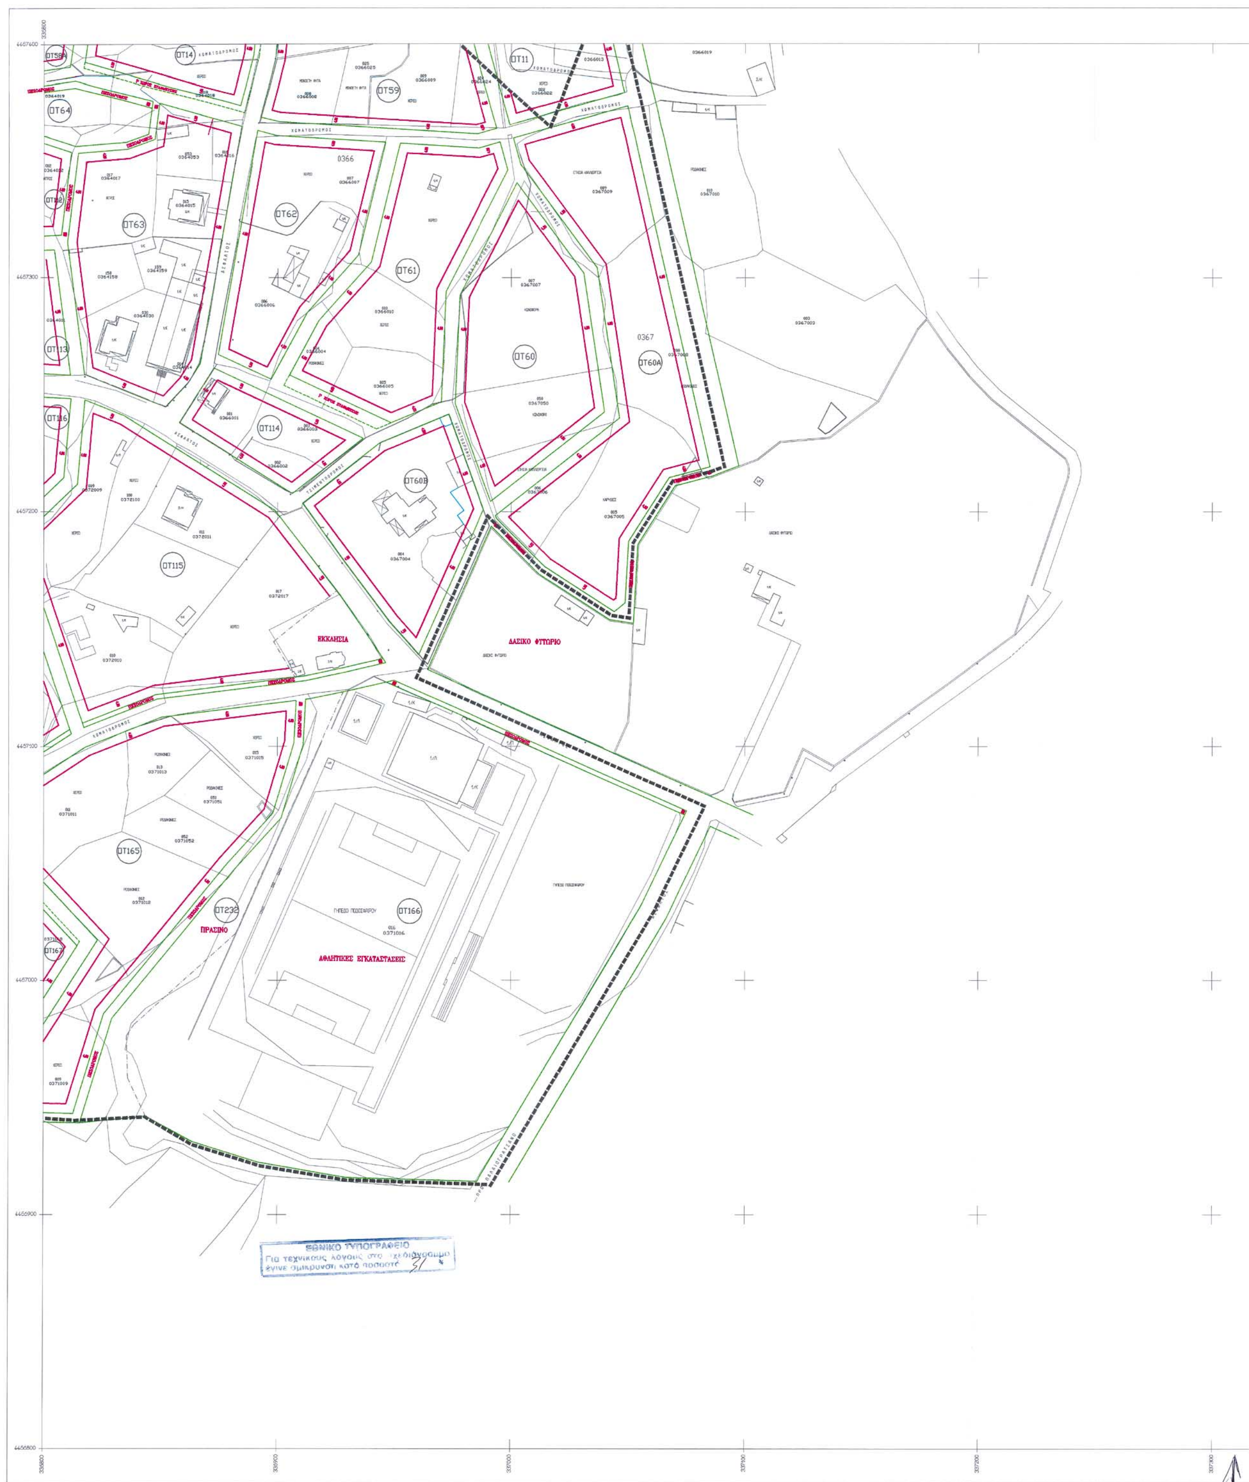
ΟΤ14
ΟΤ11
ΟΤ59
ΟΤ64
0366
ΟΤ62
ΟΤ63
ΟΤ61
ΟΤ60
0367
ΟΤ60Α
ΟΤ113
ΟΤ114
ΟΤ116
ΟΤ60Β
ΟΤ115
ΕΚΚΛΗΣΙΑ
ΔΑΣΙΚΟ ΦΥΤΩΡΙΟ
ΟΤ165
ΟΤ232
ΠΡΑΣΙΝΟ
ΟΤ166
ΑΘΛΗΤΙΚΕΣ ΕΓΚΑΤΑΣΤΑΣΕΙΣ
ΟΤ167
ΕΘΝΙΚΟ ΤΥΠΟΓΡΑΦΕΙΟ
Για τεχνικούς λόγους στο σχεδιάγραμμα
έγινε σμίκρυνση κατά ποσοστό 31 %

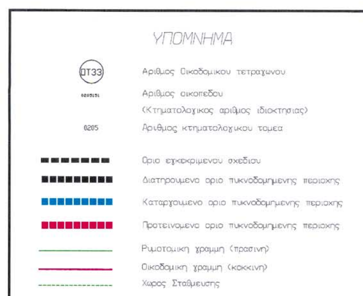

Το παρον διαγραμμα ειναι συμφωνο με την υπ' αριθμ. 53/11-12-2003 γνωμοδοτηση του ΠΣΧΟΠ Δυτικης Μακεδονιας

ΕΡΓΟΔΟΤΗΣ: Υ.ΠΕ.ΧΩ.Δ.Ε.
ΝΟΜΑΡΧΙΑΚΗ ΑΥΤΟΔΙΟΙΚΗΣΗ ΚΟΖΑΝΗΣ

ΜΕΛΕΤΗ ΠΡΑΞΗΣ ΕΦΑΡΜΟΓΗΣ

ΜΕΛΕΤΗΤΗΣ: ΑΝΚΟ
ΑΝΑΠΤΥΞΙΑΚΗ ΕΤΑΙΡΕΙΑ ΔΥΤΙΚΗΣ ΜΑΚΕΔΟΝΙΑΣ (ΑΝΚΟ) ΑΕ

ΓΕΩΔΑΙΤΙΚΑ ΣΤΟΙΧΕΙΑ
DATUM : Ε.Γ.Σ.Α. 87
ΕΛΛΕΙΨΟΕΙΔΕΣ : GRS 80
ΠΡΟΒΟΛΗ : ΕΓΚΑΡΣΙΑ ΜΕΡΚΑΤΟΡΙΚΗ (Ε.Μ.)
ΣΥΝΤ. ΚΛΙΜΑΚΑΣ : Ko = 0.9996 (για Λο=24°)
ΣΥΝΤ.ΚΛΙΜΑΚΑΣ : K = 0.999930310 για το μέσο Χ της πινακίδας

ΔΙΑΝΟΜΗ ΠΙΝΑΚΙΔΩΝ

	1	2	
3	4	5	6
	7	8	9

ΟΜΑΔΑ ΜΕΛΕΤΗΣ
ΣΙΤΡΑΣ ΒΑΣΙΛΗΣ
Αγρονομος Τοπογραφος Μηχανικος

ΘΕΩΡΗΘΗΚΕ
ΚΟΚΟΛΗΣ Α. ΚΩΝ/ΝΟΣ
Αρχιτέκτων Μηχανικός

Π.Σ.ΠΕ.ΧΩ.Δ.Ε.
Δ/ΝΣΗ ΠΕΡΙΒΑΛΛΟΝΤΟΣ & ΧΩΡΟΤΑΞΙΑΣ ΔΥΤ. ΜΑΚΕΔΟΝΙΑΣ
ΣΥΝΕΔΡΙΑΣΗ
ΕΓΚΡΙΝΕΤΑΙ
Κοζάνη

ΒΑΣΙΛΕΙΟΣ ΧΡ. ΣΙΤΡΑΣ
ΑΓΡΟΝΟΜΟΣ - ΤΟΠΟΓΡΑΦΟΣ ΜΗΧΑΝΙΚΟΣ Ε.Μ.Π.
ΜΕΛΟΣ Τ.Ε.Ε. ΑΡΙΘΜΟΣ ΜΗΤΡΩΟΥ 52661
Α. Φ. Μ. 43553085
ΧΑΛΚΗ ΛΑΡΙΣΑΣ ΤΗΛ. 961.451

ΑΝΑΣΥΝΤΑΞΗ ΚΤΗΜΑΤΟΓΡΑΦΙΚΟΥ ΥΠΟΒΑΘΡΟΥ - ΕΦΑΡΜΟΓΗ ΠΟΛΕΟΔΟΜΙΚΗΣ ΜΕΛΕΤΗΣ

Α6.9

ΘΕΜΑ ΣΧΕΔΙΟΥ
ΤΡΟΠΟΠΟΙΗΣΗ ΟΡΙΟΥ ΠΥΚΝΟΔΟΜΗΜΕΝΗΣ ΠΕΡΙΟΧΗΣ

ΚΛΙΜΑΚΑ 1 : 1000

ΒΕΛΒΕΝΔΟΣ

ΙΑΝΟΥΑΡΙΟΣ 2004

ΝΟΜΟΣ ΚΟΖΑΝΗΣ

ΣΥΝΤΑΧΘΗΚΕ	ΑΡΙΘΜΟΣ ΣΧΕΔΙΟΥ	ΕΚΔΟΣΕΙΣ
Β. ΣΙΤΡΑΣ	P2R1H09	2η Σύμφωνα με γνωμοδότηση ΠΣΧΟΠ Δυτ. Μακεδονίας

ΑΠΟ ΤΟ ΕΘΝΙΚΟ ΤΥΠΟΓΡΑΦΕΙΟ